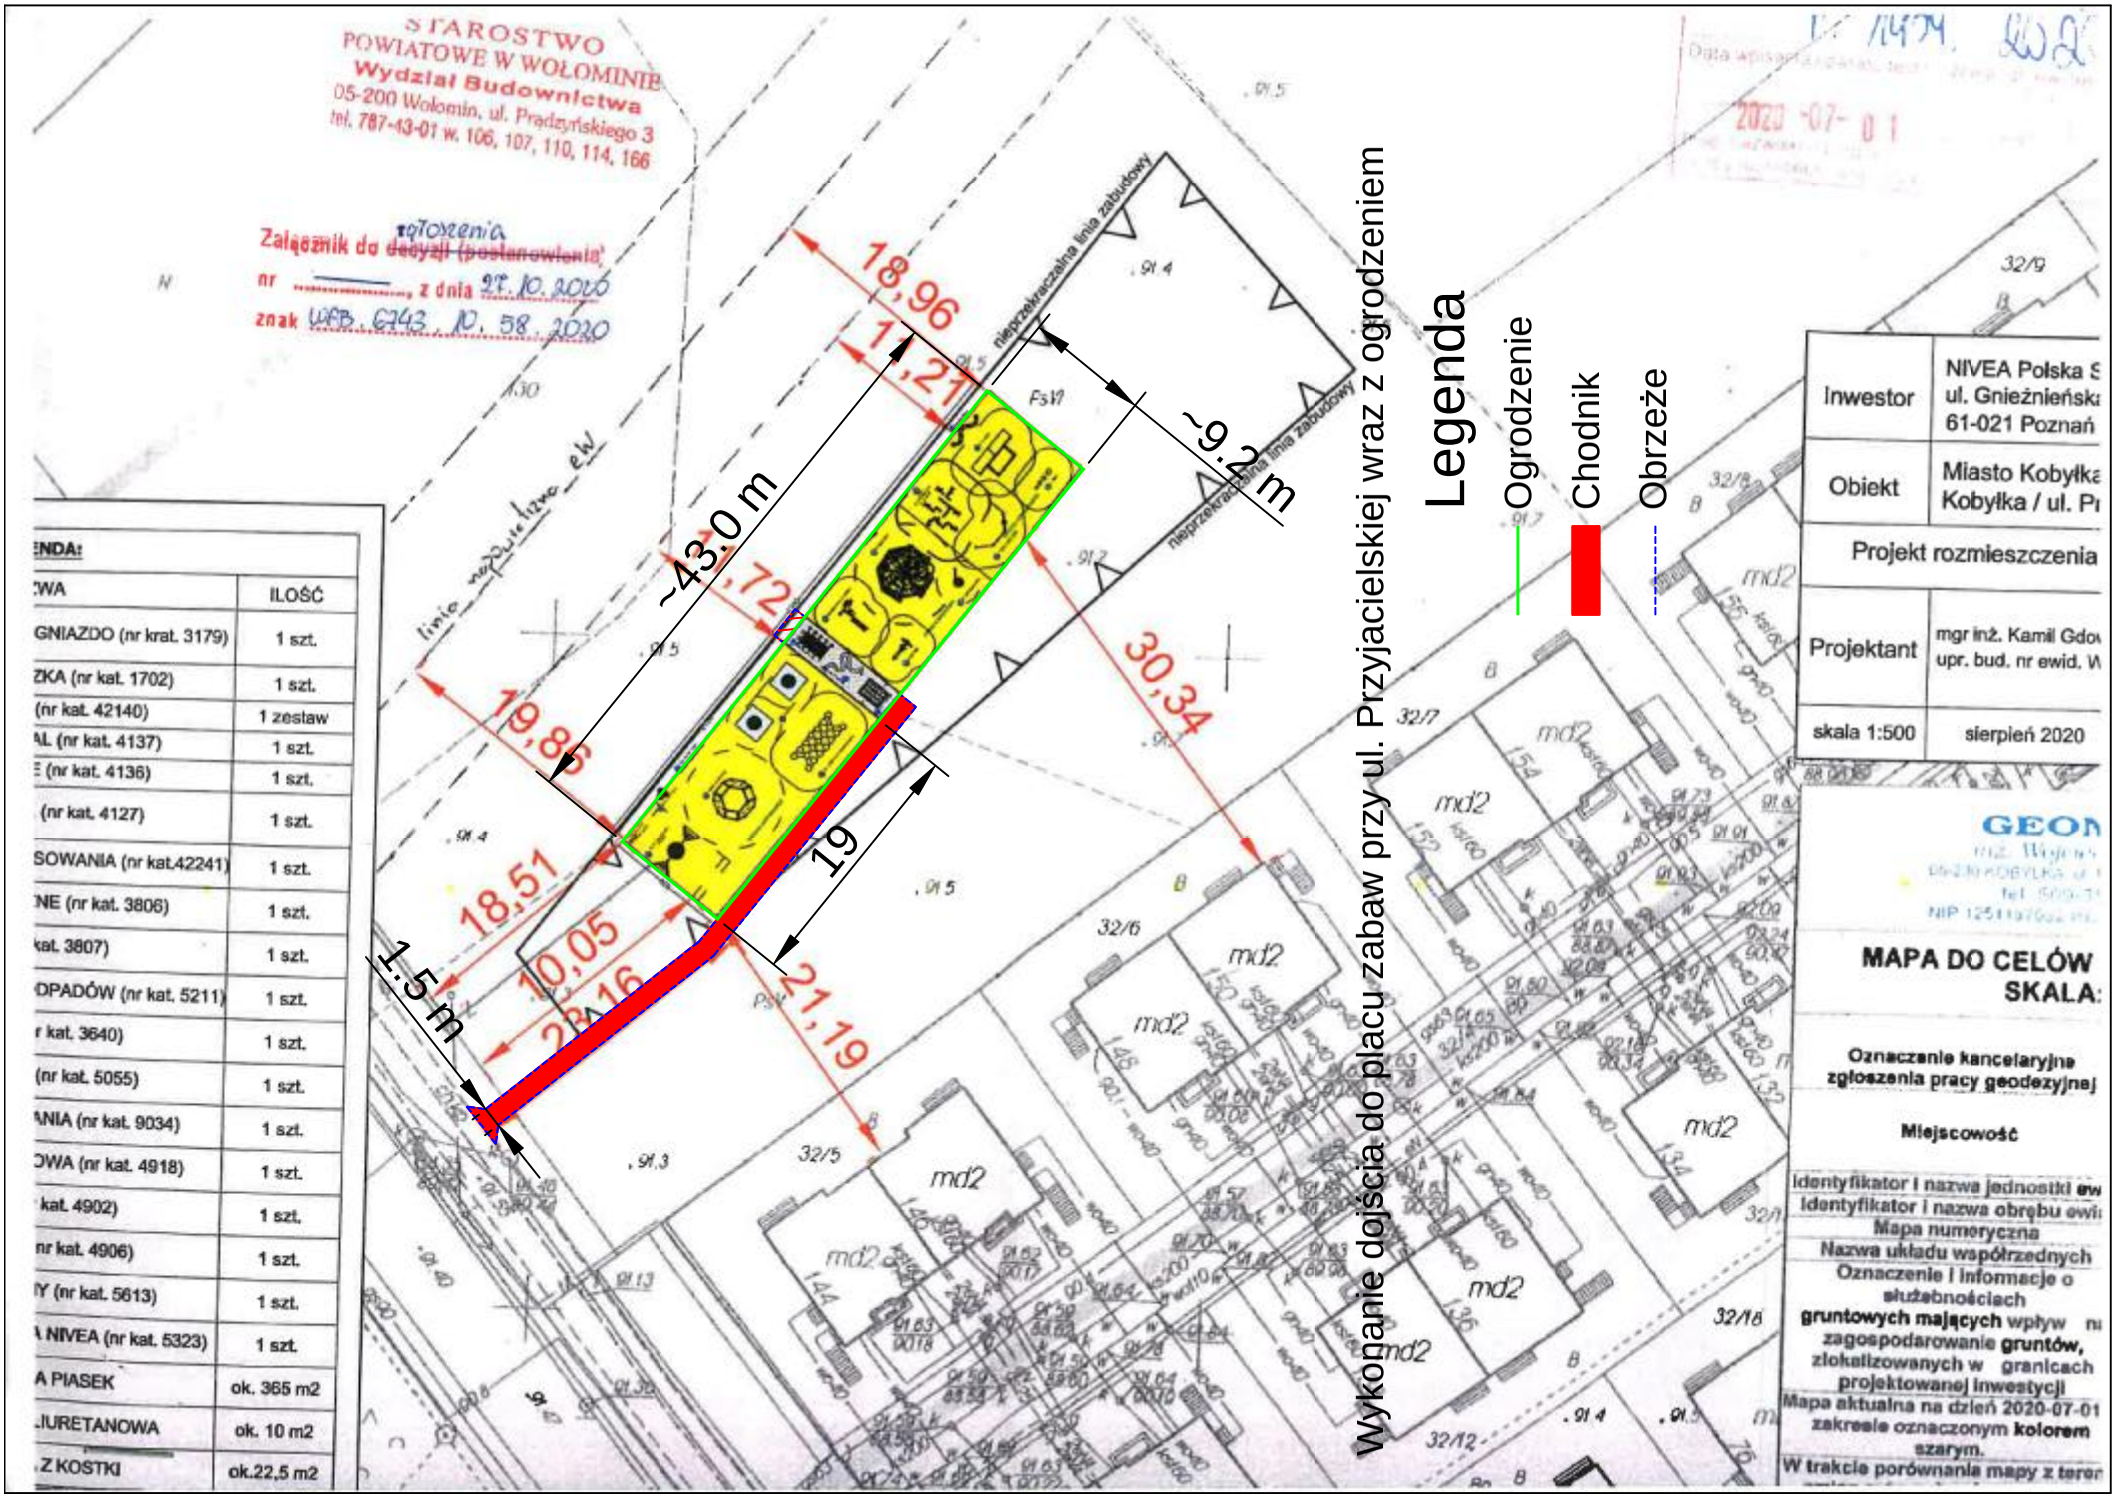
STAROSTWO
POWIATOWE W WOŁOMINIE
Wydział Budownictwa
05-200 Wołomin, ul. Prądzyńskiego 3
tel. 787-43-01 w. 106, 107, 110, 114, 166
Załącznik do decyzji (postanowienia)
nr ....., z dnia 27.10.2020
znak WFB.6743.10.58.2020
Data wpływu
2020-07-01
Legenda
Ogrodzenie
Chodnik
Obrzeże
Wykonanie dojścia do placu zabaw przy ul. Przyjacielskiej wraz z ogrodzeniem
18,96
11,21
9,2 m
43,0 m
19,85
30,34
18,51
10,05
23,16
19
21,19
1,5 m
linia napowietrzna n.W
niezabudowana linia zabudowy
Inwestor
NIVEA Polska S
ul. Gnieźnieńska
61-021 Poznań
Obiekt
Miasto Kobyłka
Kobyłka / ul. Pr
Projekt rozmieszczenia
Projektant
mgr inż. Kamil Gdo
upr. bud. nr ewid. W
skala 1:500
sierpień 2020
MAPA DO CELÓW
SKALA:
Oznaczenie kancelaryjne zgłoszenia pracy geodezyjnej
Miejscowość
Identyfikator i nazwa jednostki ew
Identyfikator i nazwa obrębu ewi
Mapa numeryczna
Nazwa układu współrzędnych
Oznaczenie i informacje o służebnościach gruntowych mających wpływ n
zagospodarowanie gruntów, zlokalizowanych w granicach projektowanej inwestycji
Mapa aktualna na dzień 2020-07-01
zakresie oznaczonym kolorem szarym.
W trakcie porównania mapy z teren
ENDA:
WA
ILOŚĆ
GNIAZDO (nr krat. 3179)
1 szt.
ZKA (nr kat. 1702)
1 szt.
(nr kat. 42140)
1 zestaw
AL (nr kat. 4137)
1 szt.
E (nr kat. 4136)
1 szt.
(nr kat. 4127)
1 szt.
SOWANIA (nr kat.42241)
1 szt.
NE (nr kat. 3806)
1 szt.
kat. 3807)
1 szt.
OPADÓW (nr kat. 5211)
1 szt.
r kat. 3640)
1 szt.
(nr kat. 5055)
1 szt.
ANIA (nr kat. 9034)
1 szt.
OWA (nr kat. 4918)
1 szt.
kat. 4902)
1 szt.
nr kat. 4906)
1 szt.
Y (nr kat. 5613)
1 szt.
NIVEA (nr kat. 5323)
1 szt.
A PIASEK
ok. 365 m2
URETANOWA
ok. 10 m2
Z KOSTKI
ok.22,5 m2