


L27

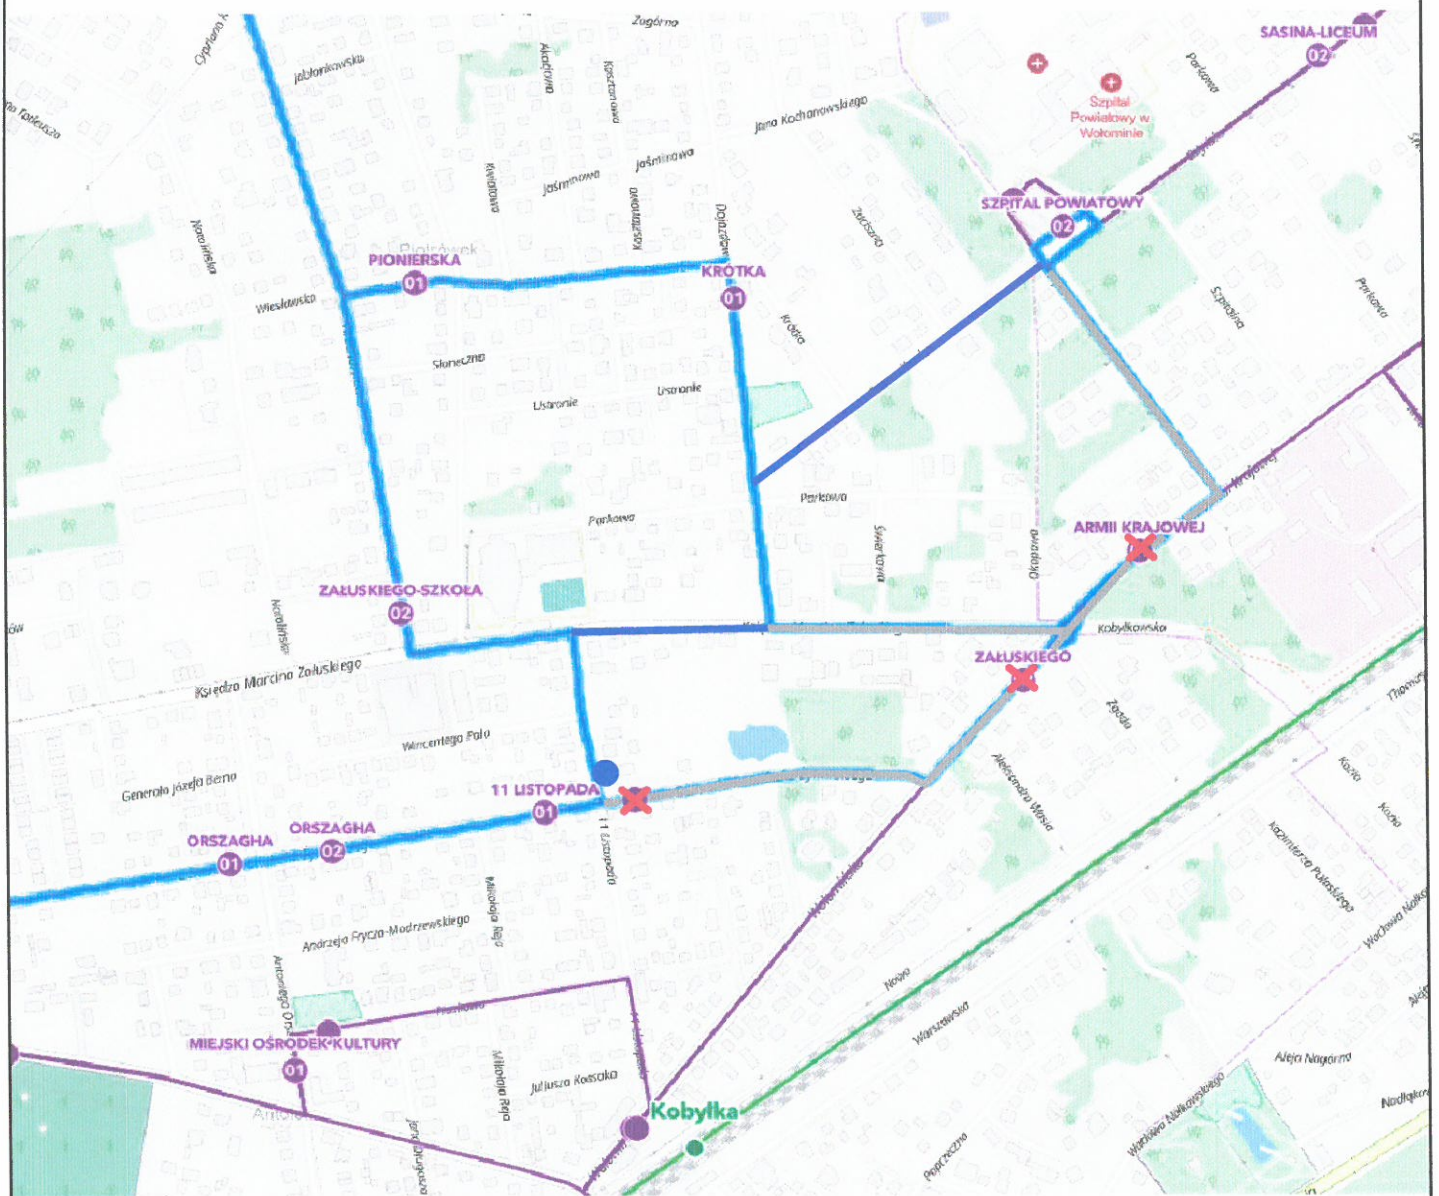

Oznaczenia:

- - trasa objazdu dla linii L27
- - wyłączony odcinek trasy linii L27
- - przystanki wyłączone dla linii L27
- - przystanki zastępcze na trasie objazdu linii L27

Nazwa inwestycji:

Modernizacja ul. Wołomińskiej w Kobylce

Stadium:

Projekt Czasowej Organizacji Ruchu - Etap II

Tytuł rysunku:

Plan Orientacyjny - linie ZTM

Nr rysunku:

8.2

Opracował:

M. Zalewski

Podpis:

Data:

XII. 2020

Skala:

1 : 8 000