


L37

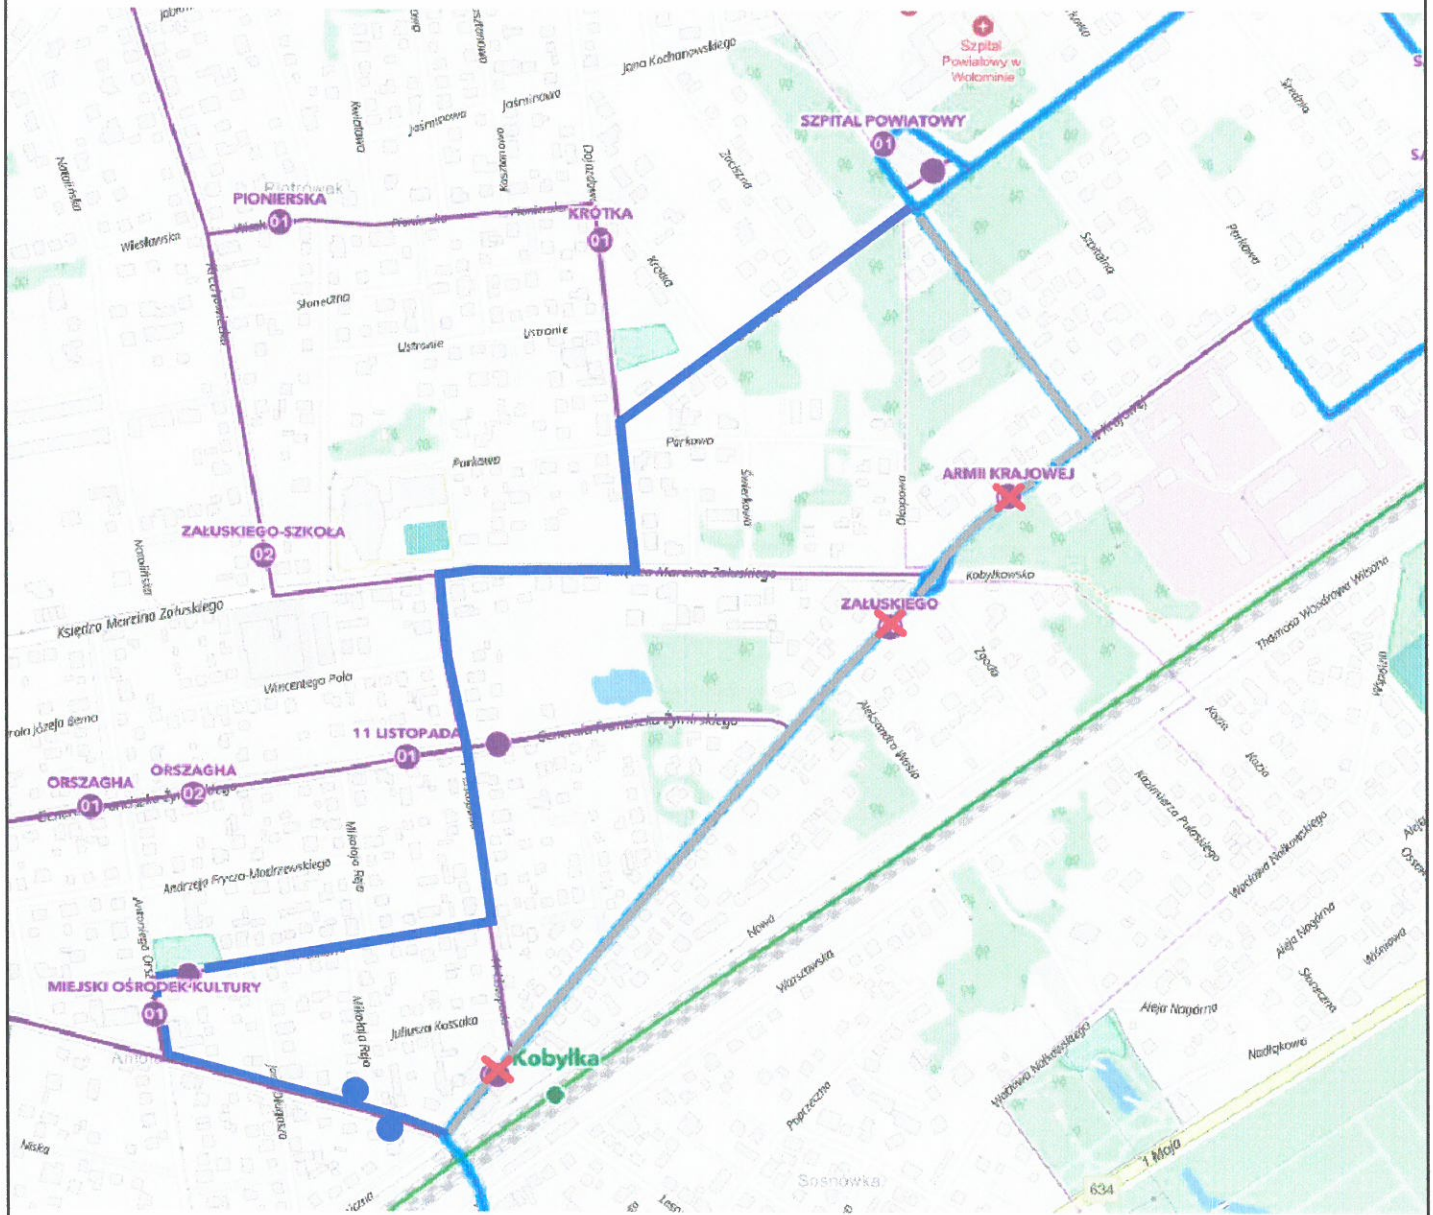

Oznaczenia:

- - trasa objazdu dla linii L37
- - wyłączony odcinek trasy linii L37
- - przystanki wyłączone dla linii L37
- - przystanki zastępcze na trasie objazdu linii L37

Nazwa inwestycji:			
Modernizacja ul. Wołomińskiej w Kobyłce			
Stadium:			
Projekt Czasowej Organizacji Ruchu - Etap II			
Tytuł rysunku:			Nr rysunku:
Plan Orientacyjny - linie ZTM			8.3
Opracował:	Podpis:	Data:	Skala:
M. Zalewski		XII. 2020	1 : 8 000