




MIEJSKOWY PLAN ZAGOSPODAROWANIA PRZESTRZENNEGO ZACHODNIEJ CZĘŚCI OSIEDLA MACIOŁKI W KOBYLCE

ZAŁĄCZNIK NR 1
SKALA 1:1000

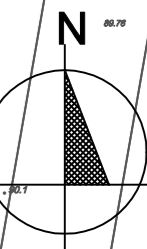

układ współrzędnych: PL-2000 strefa 7
źródło pochodzenia użytego materiału państwowego zasobu geodezyjnego i kartograficznego: Starostwo Powiatowe w Wokolinie




LEGENDA

- granica obszaru objętego planem miejscowym
- linia rozgraniczająca tereny o różnym przeznaczeniu lub różnych zasadach zagospodarowania
- nieprzekraczalna linia zabudowy
- 20.8 wymiar w metrach
- granica Warszawskiego Obszaru Chronionego Krajobrazu
- udokumentowane złoża kopalin - surowca ilastego ceramiki budowlanej Kobylka-Dworkowa IB 3266
- U teren usług
- KDS teren drogi ekspresowej
- KDZ teren drogi zbiorczej
- KDL teren drogi lokalnej
- KDD teren drogi dojazdowej
- L teren lasu
- ZN teren zieleni naturalnej
- N teren niesklasyfikowany

Oznaczenia elementów informacyjnych

- granica administracyjna miasta

WYRYS ZE STUDIUM UWARUNKÓW I KIERUNKÓW ZAGOSPODAROWANIA PRZESTRZENNEGO MIASTA KOBYLKA

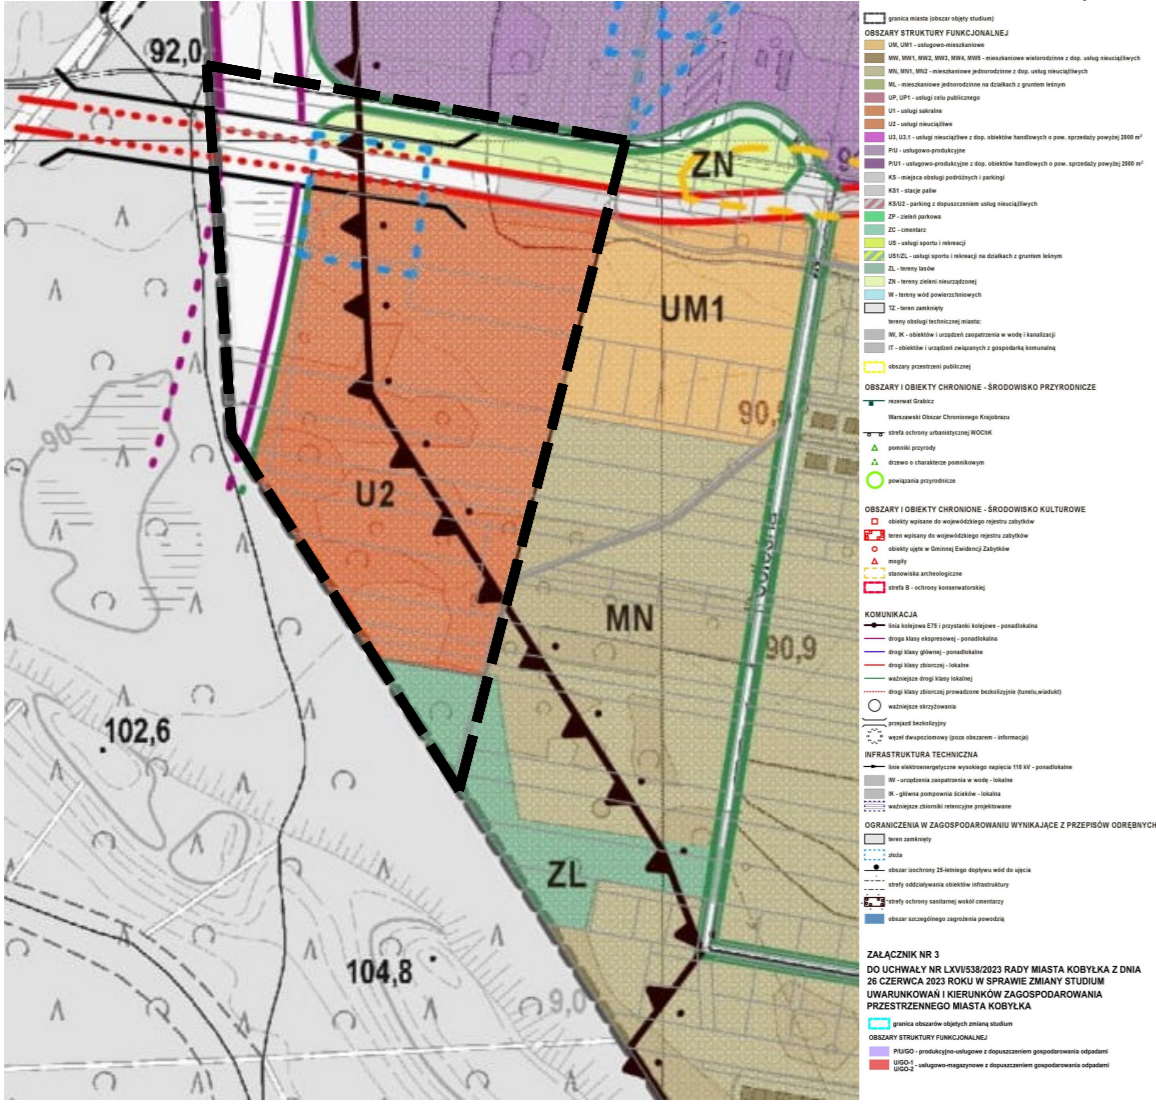

granica obszaru objętego planem miejscowym

TYTUŁ OPRACOWANIA:	MIEJSKOWY PLAN ZAGOSPODAROWANIA PRZESTRZENNEGO ZACHODNIEJ CZĘŚCI OSIEDLA MACIOŁKI W KOBYLCE
ETAP:	OPINIE I UZGODNIENIA
SPORZĄDZAJĄCY:	BURMISTRZ MIASTA KOBYLKA ul. Wolności 1 05-230 Kobylka
WYKONAWCA:	BIMBISTYTUŁ KOBYLKA ul. Targowa 45 05-230 Kobylka
ZESPÓŁ AUTORÓW:	mgr inż. Agnieszka Cholewicka mgr inż. Anna Liszaj mgr inż. Zuzanna Kopca
DATA:	28.11.2024 r. SKALA: 1:1000