



MIEJSCOWY PLAN ZAGOSPODAROWANIA PRZESTRZENNEGO ZACHODNIEJ CZĘŚCI
OSIEDLA MACIOŁKI W KOBYŁCE

ZAŁĄCZNIK NR 1

SKALA 1:1000

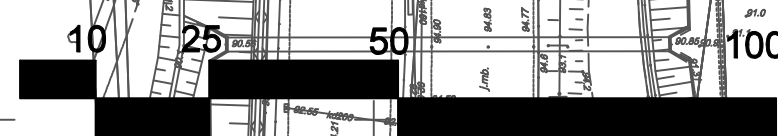

143401_1.0009

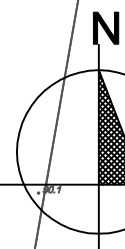

układ współrzędnych: PL-2000 strefa 7
źródło pochodzenia użytego materiału
państwowego zasobu geodezyjnego
i kartograficznego: Starostwo Powiatowe w
Włocławku


LEGENDA

- granica obszaru objętego planem miejscowym
- linia rozgraniczająca tereny o różnym przeznaczeniu
lub różnych zasadach zagospodarowania
- nieprzekraczalna linia zabudowy
- 20.8 wymiar w metrach
- granica Warszawskiego Obszaru Chronionego Krajobrazu
- udokumentowane złoża kopalin - surowca ilastego ceramiki
budowlanej Kobyłka-Dworkowa IB 3266
- | | |
|-----|--------------------------|
| U | teren usług |
| KDS | teren drogi ekspresowej |
| KDZ | teren drogi zbiorczej |
| KDL | teren drogi lokalnej |
| KDD | teren drogi dojazdowej |
| L | teren lasu |
| ZN | teren zieleni naturalnej |
| N | teren niesklasyfikowany |

Oznaczenia elementów informacyjnych

— granica administracyjna miasta

WYRYS ZE STUDIUM UWARUNKOWAŃ I KIERUNKÓW
ZAGOSPODAROWANIA PRZESTRZENNEGO MIASTA KOBYŁKA

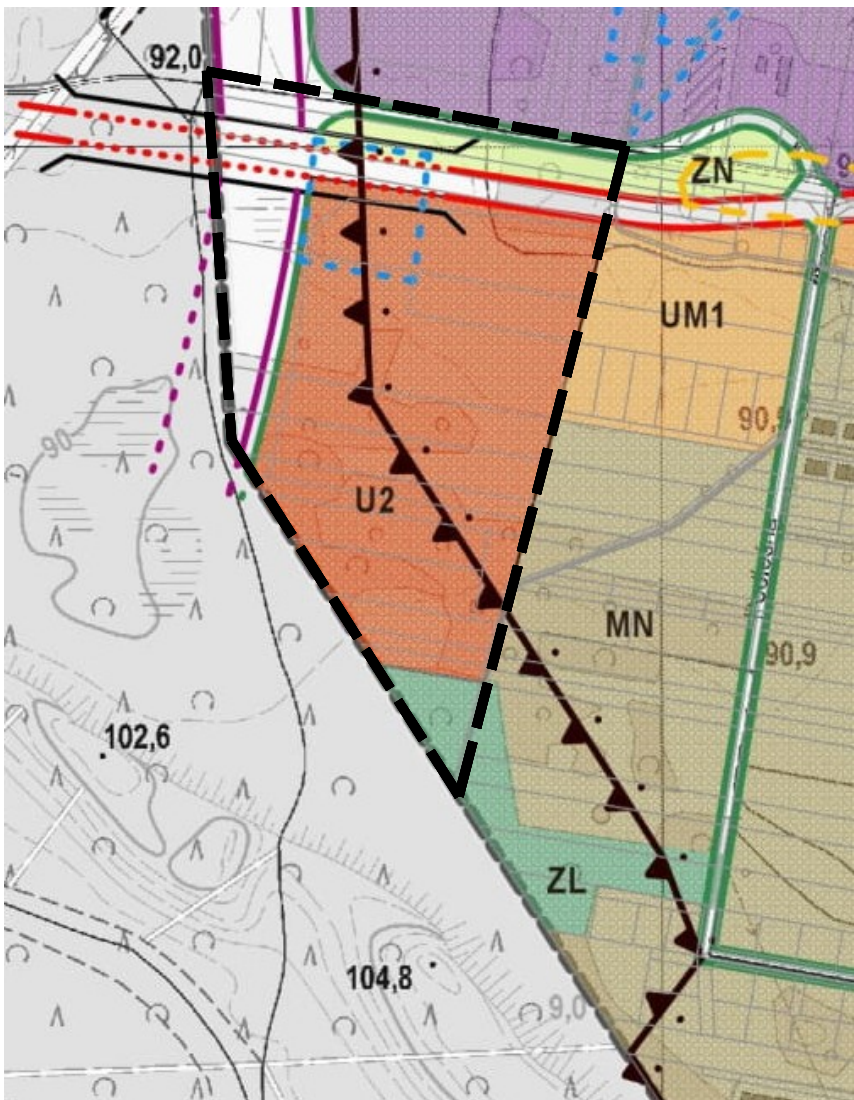

--- granica obszaru objętego planem miejscowym

TYTUŁ OPRACOWANIA:	MIEJSCOWY PLAN ZAGOSPODAROWANIA PRZESTRZENNEGO ZACHODNIEJ CZĘŚCI OSIEDLA MACIOŁKI W KOBYŁCE
ETAP:	KONSULTACJE SPOŁECZNE
SPORZĄDZAJĄCY:	BURMISTRZ MIASTA KOBYŁKA ul. Wolności 1 05-230 Kobyłka
WYKONAWCA:	BIURO TYTUŁOWE MARIUSZ REBISZ ul. Targowa 45 05-728 Warszawa
ZESPÓŁ AUTORÓW:	mgr inż. Agnieszka Cholewa mgr inż. Anna Liszka mgr inż. Zuzanna Knap
DATA:	08.04.2025 r.
SKALA:	1:1000