




MIEJSCOWY PLAN ZAGOSPODAROWANIA PRZESTRZENNEGO
TERENU PRZY UL. PRZYJACIELSKIEJ W KOBYŁCE

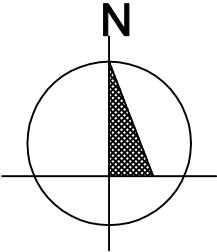


ZAŁĄCZNIK NR 1
SKALA 1:1000

10 25 50 100

układ współrzędnych: PL-2000 strefa 7

źródło pochodzenia użytego materiału
państwowego zasobu geodezyjnego
i kartograficznego: Starostwo Powiatowe w
Wołominie

WYRYS ZE STUDIUM UWARUNKOWAŃ I KIERUNKÓW
ZAGOSPODAROWANIA PRZESTRZENNEGO MIASTA KOBYŁKA

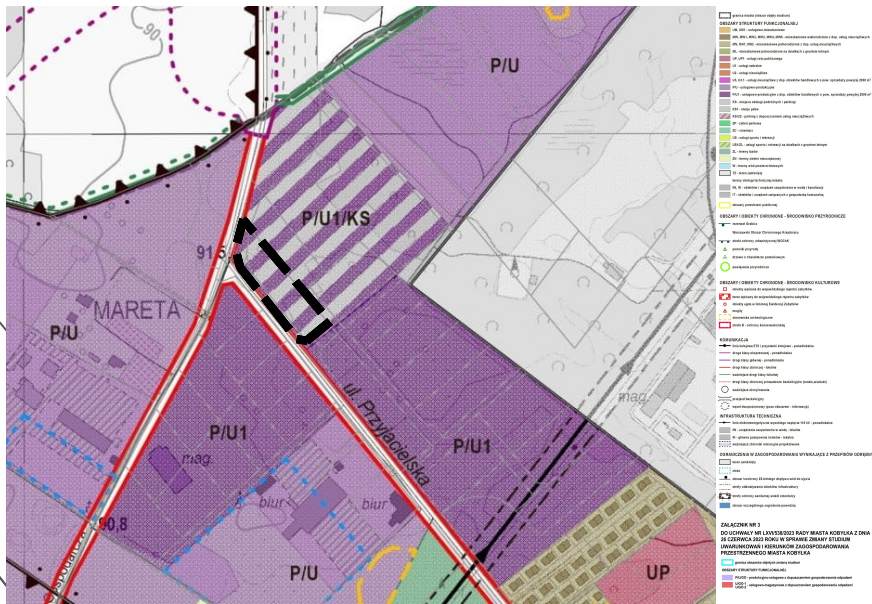

--- granica obszaru objętego planem miejscowym

LEGENDA

- granica obszaru objętego planem miejscowym
- linia rozgraniczająca tereny o różnym przeznaczeniu lub różnych zasadach zagospodarowania
- ▲ nieprzekraczalna linia zabudowy
- 19.9 wymiar w metrach
- udokumentowane złożo wód termalnych Wołomin WT 21281
- U-PS-INS teren usług, składów i magazynów, stacji paliw płynnych

TYTUŁ OPRACOWANIA:	MIEJSCOWY PLAN ZAGOSPODAROWANIA PRZESTRZENNEGO TERENU PRZY UL. PRZYJACIELSKIEJ W KOBYŁCE
ETAP:	KONSULTACJE SPOŁECZNE
SPORZĄDZAJĄCY:	BURMISTRZ MIASTA KOBYŁKA ul. Wołomińska 1 05-230 Kobyłka
WYKONAWCA:	INSTYTUT ROZWOJU MIAST I REGIONÓW ul. Targowa 45 03-728 Warszawa
ZESPÓŁ AUTORSKI:	mgr inż. arch. Cezary Małuszewski mgr inż. Agnieszka Odołowska mgr inż. Anna Uszkur mgr inż. Zuzanna Kopeć
DATA:	09.04.2025 r. SKALA: 1:1000