


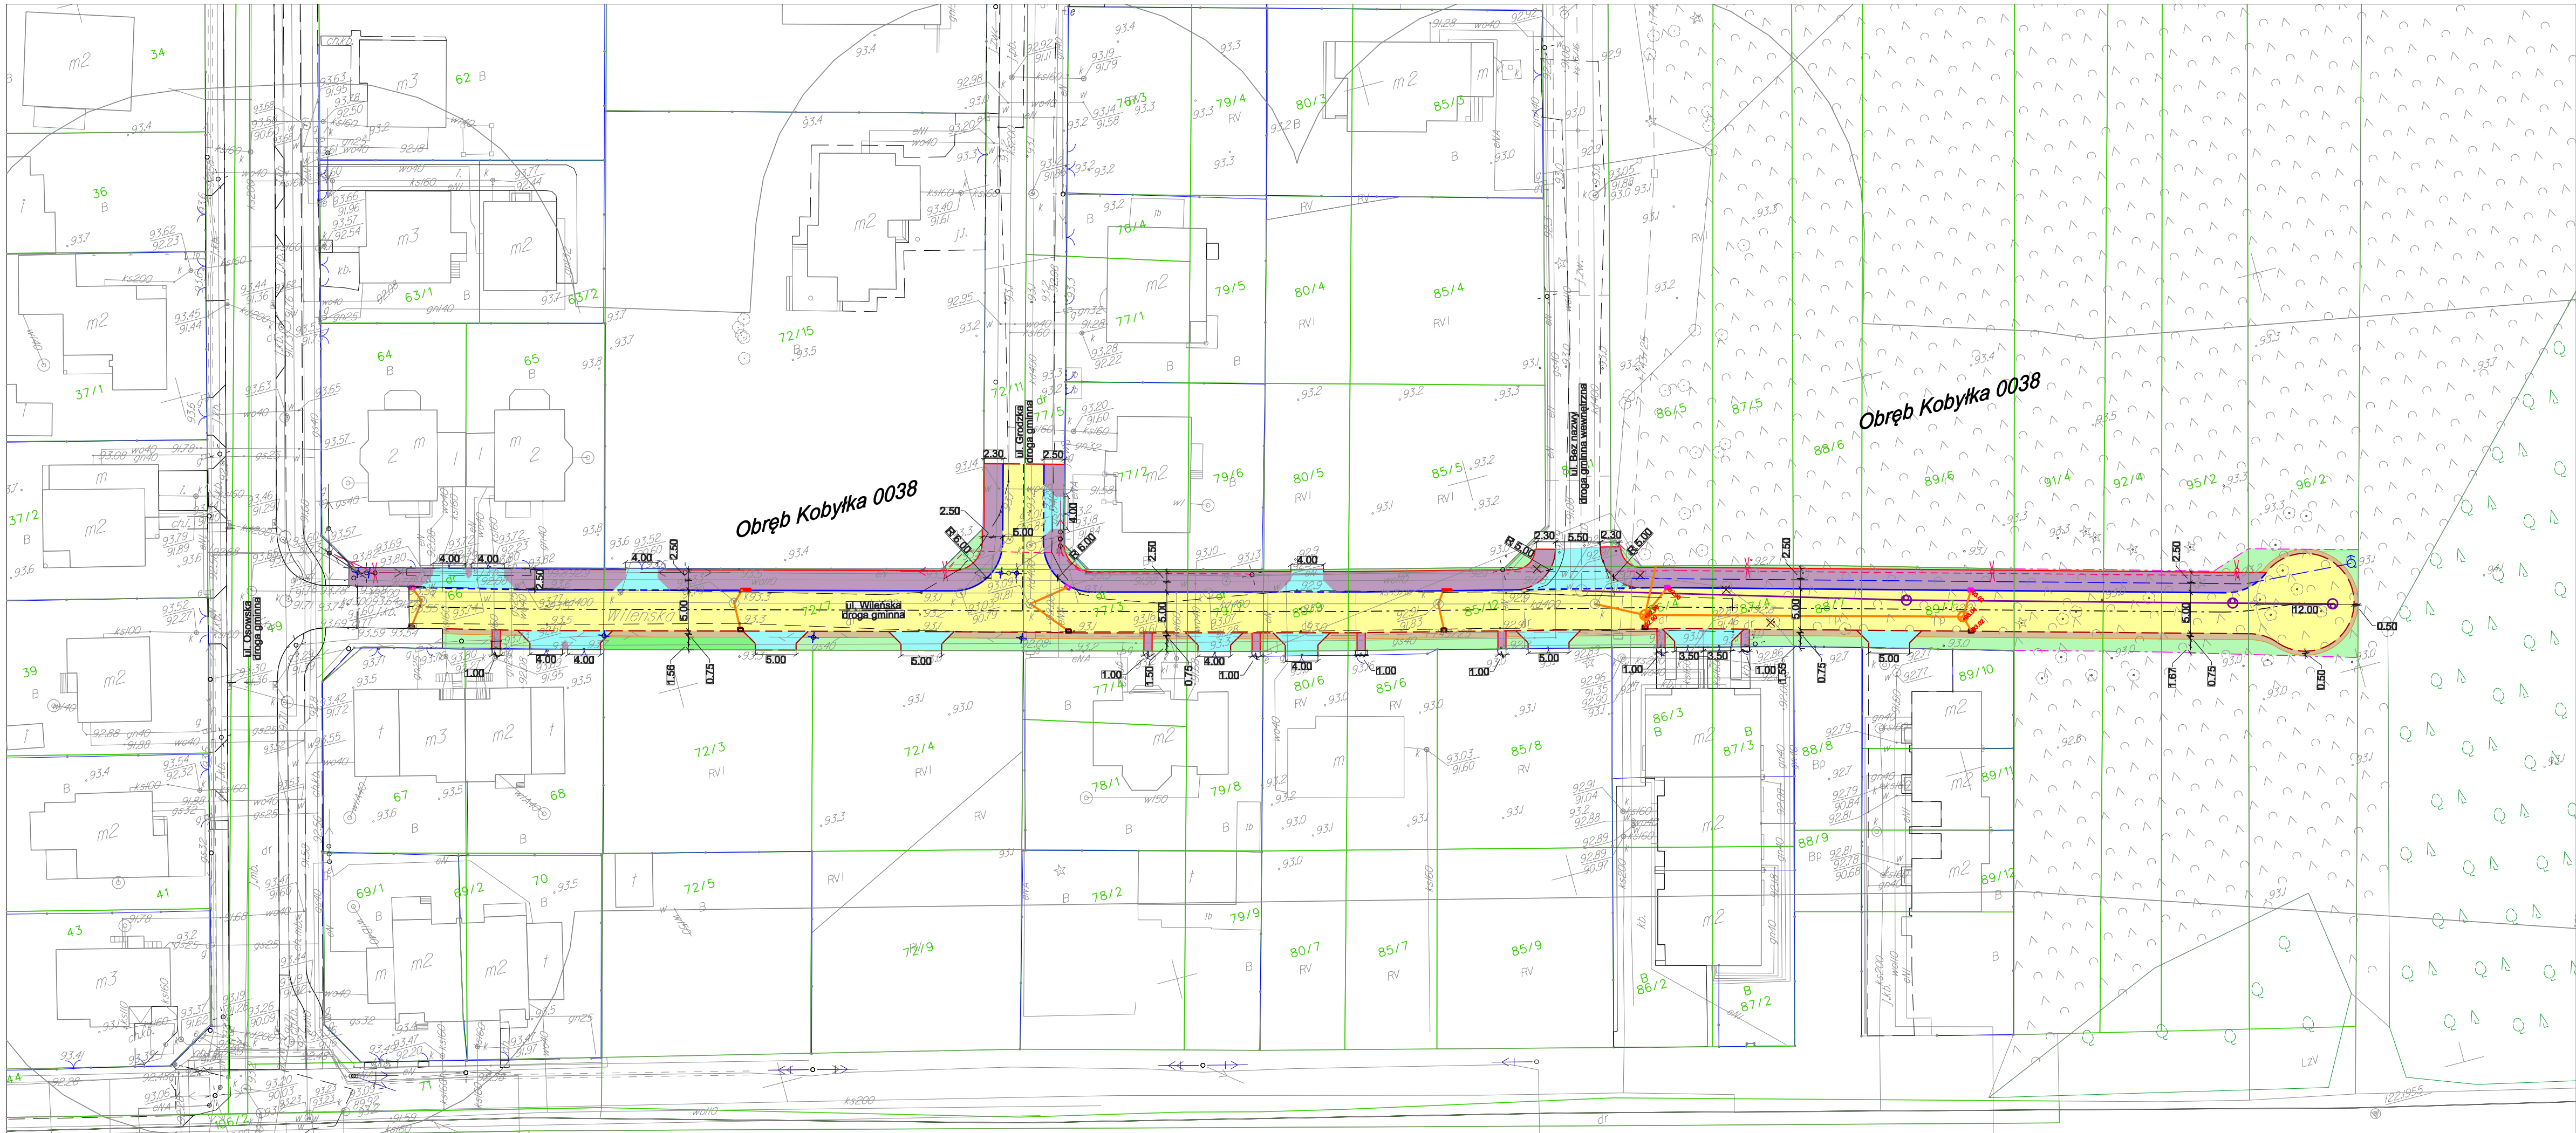

LEGENDA

projektowana jezdnia

projektowany chodnik

projektowane zjazdy zwykłe

projektowane pobocze

projektowana zieleń

projektowany krawężnik uliczny

projektowany krawężnik wtopiony

projektowany opomik drogowy

projektowane obrzeże chodnikowe

projektowana sieć wodociągowa

projektowana sieć kanalizacji deszczowej

projektowana sieć kanalizacji sanitarnej

ist. słupy sieci elektroenerg. nN do rozbiórki

projektowane słupy sieci elektroenerg. nN

projektowana sieć elektroenergetyczna kablowa nN

proj. słupy sieci elektroenerg. nN, oświetleniowej

istniejące ogrodzenia

granice ist. działek ewidencyjnych

projektowane linie podziałowe

Investor:

Burmistrz Miasta Kobyłka

ul. Wołomińska 1

05-230 Kobyłka

Wykonawca:

Biuro Usług Inżynierskich

Bartłomiej Małętka

ul. Cedrowa 22 Hipolitów, 05-074 Halinów

Tel./Fax: (+48) 22 787 46 23

e-mail: biuro@bulbm.pl    www.bulbm.pl

Investycja:

Budowa drogi gminnej

ul. Wileńskiej w Kobyłce

Tytuł rysunku:

PLAN SYTUACYJNY

Skala:

1:500

Faza:

KONCEPCJA

Branża:

DROGOWA

Projektował:

mgr inż. Bartłomiej Małętka

upr. nr MAZ040SP00010

Podpis:

Sprawił:

mgr inż. Krzysztof Suliga

upr. nr 830082012

Podpis:

Data:

kwiecień 2026

Nr rys.:

PS-DR-01

Tom: